


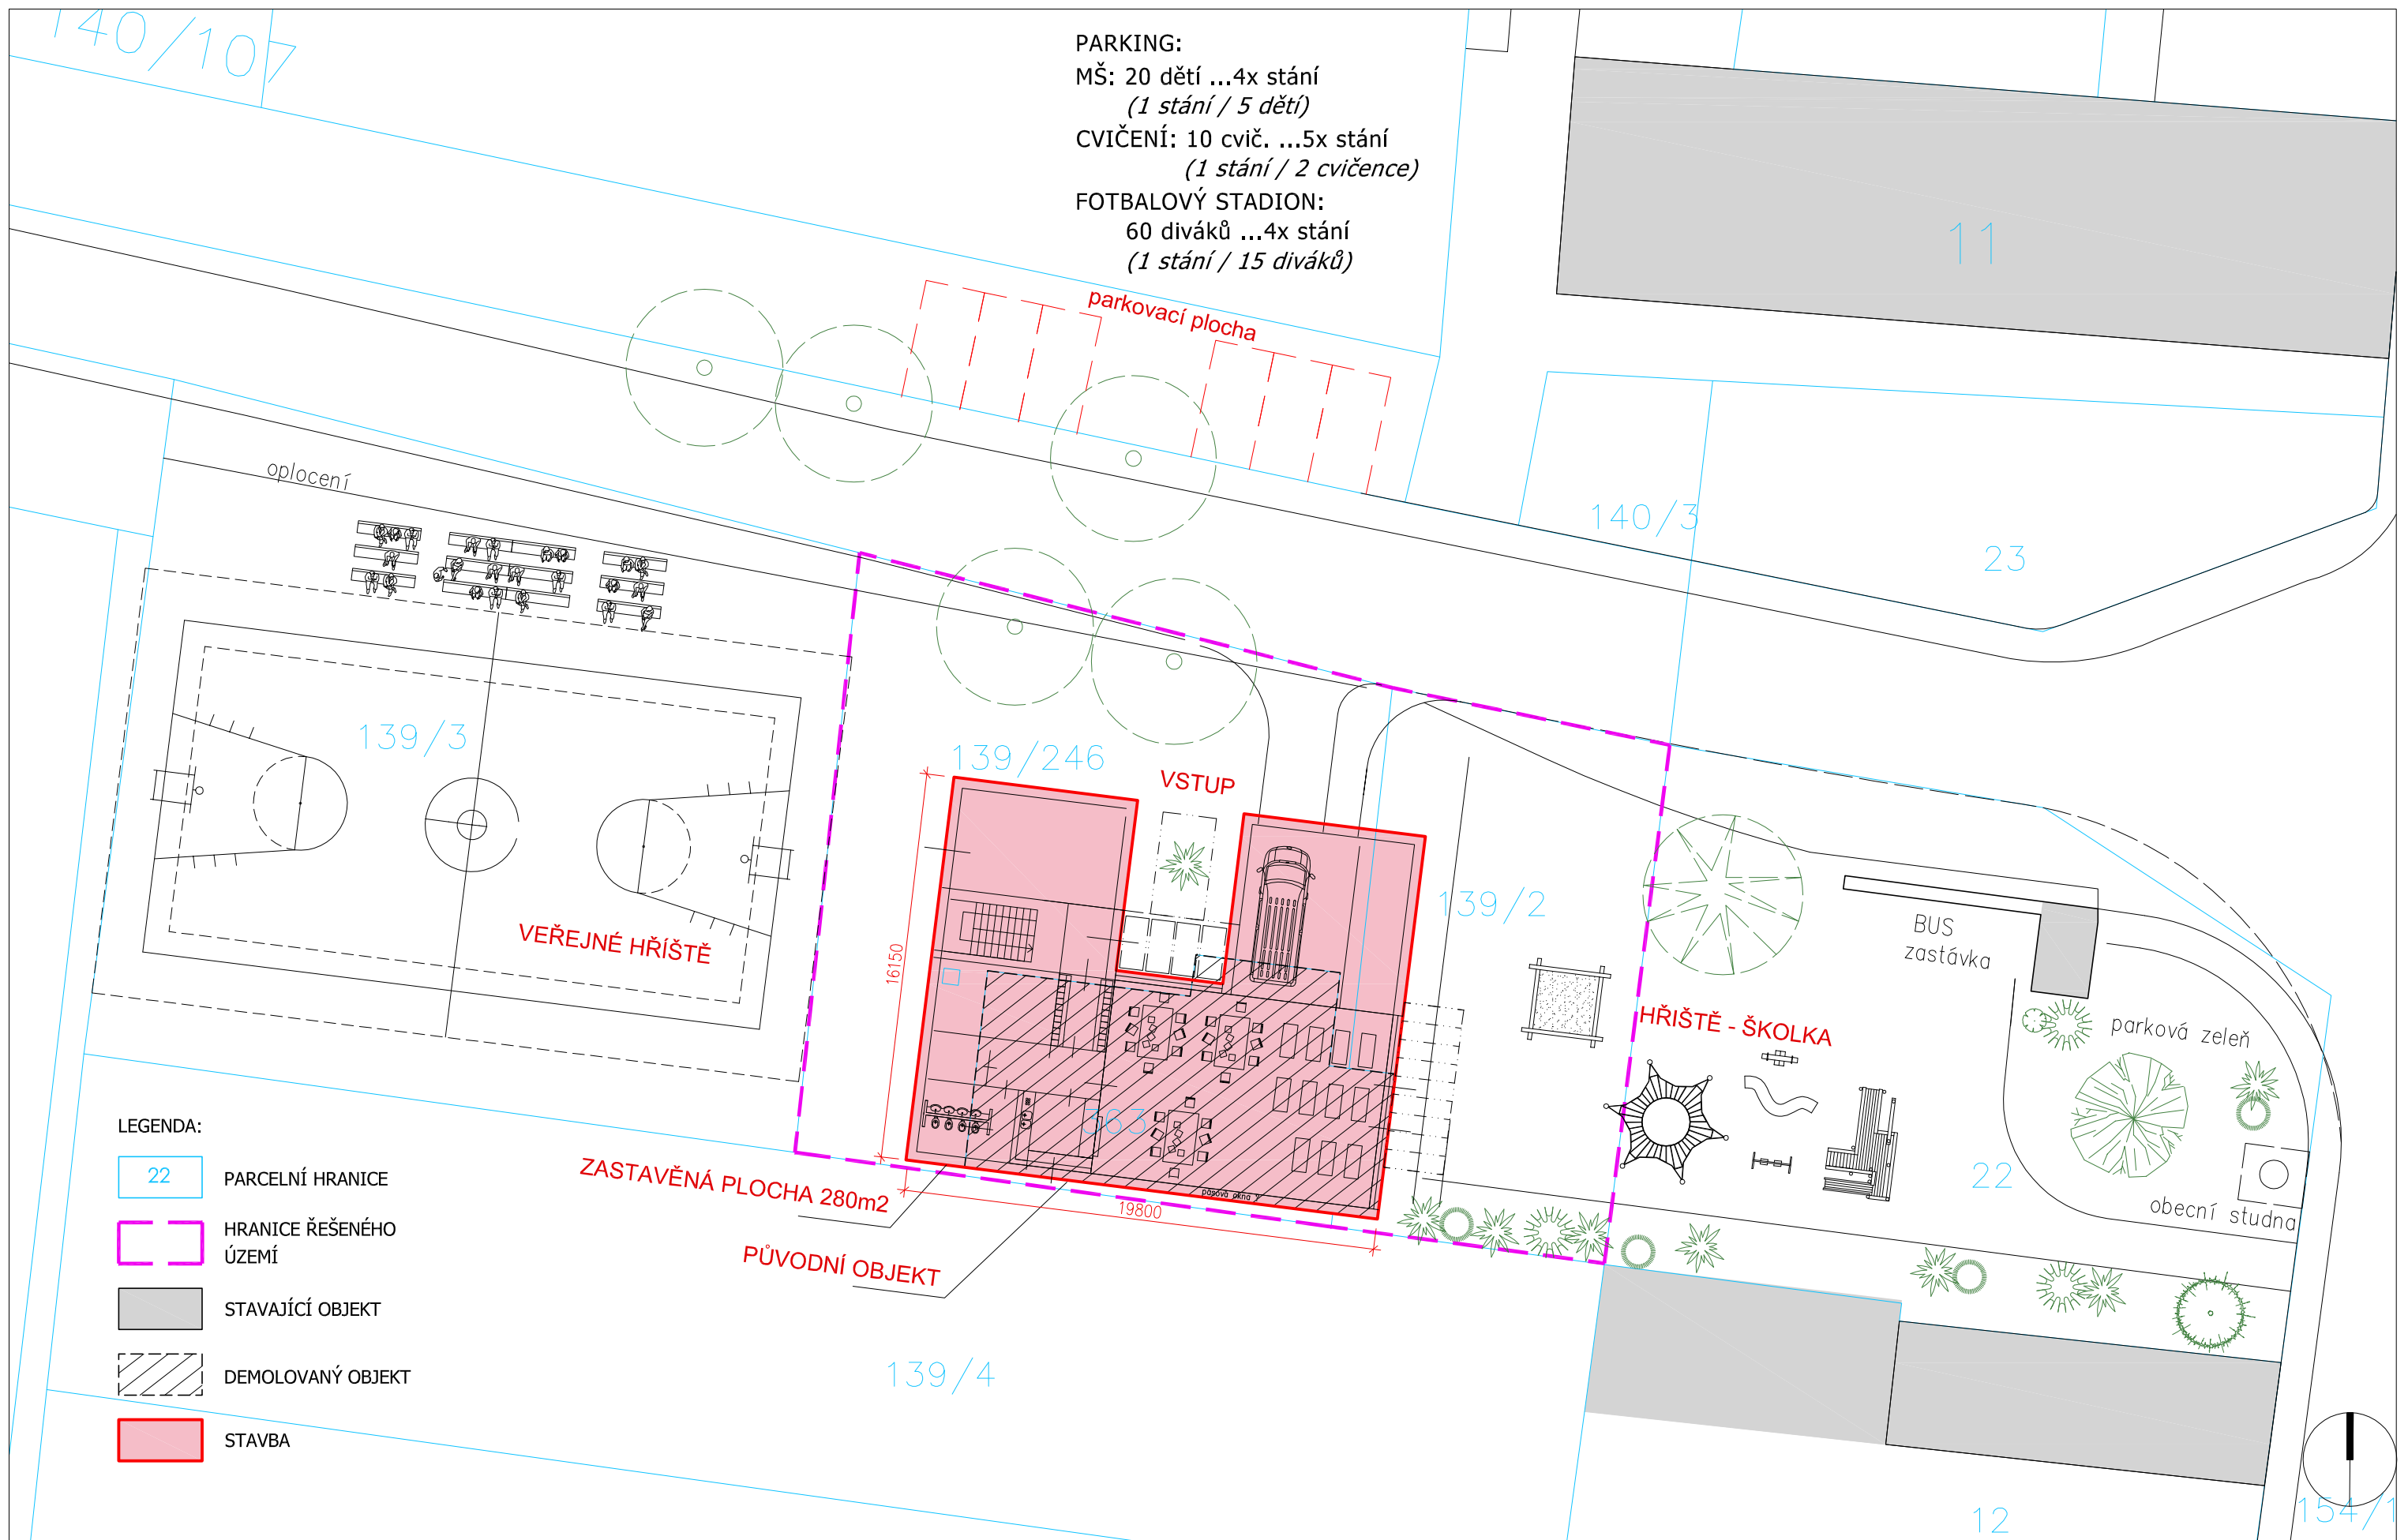



Inspirace - vstupní partie - klidová zóna

zázemí pro hřiště 27,6m²


zázemí pro podkroví
šatna/sprcha


ŠATNY:
10 skříňek ...2x sprcha, 1x WC, 1x pisoár
(1 sprcha / 5 skříňek)
(1 WC/ 10 skříňek)
(1 pisoár/ 10 skříňek)


školka 150m²




Inspirace - herna - průhled do školky

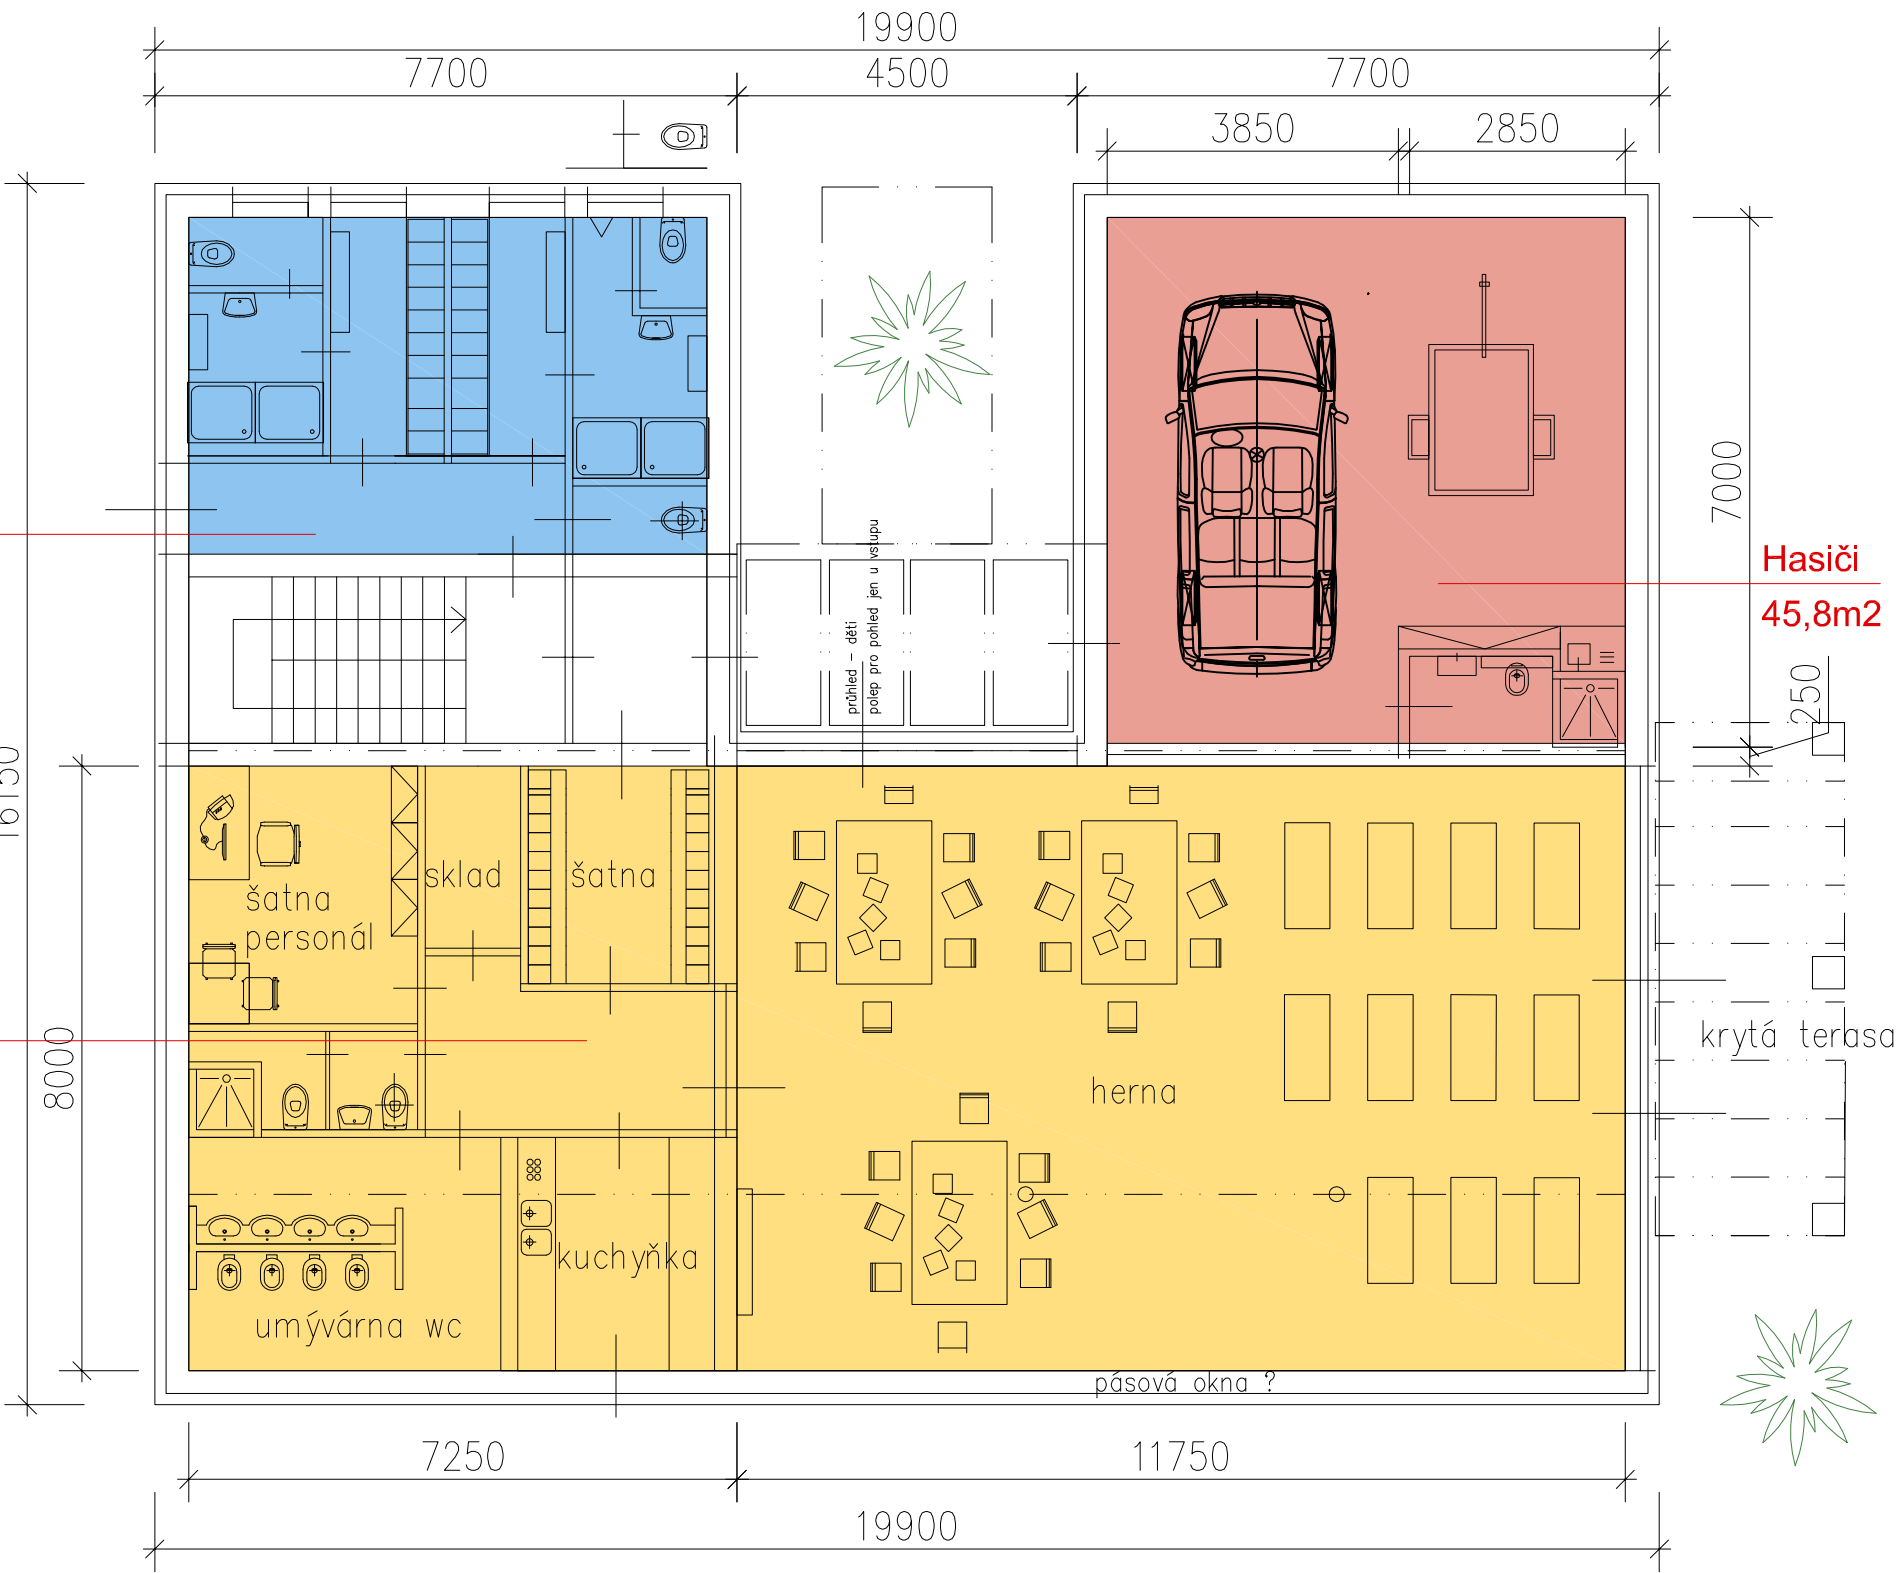

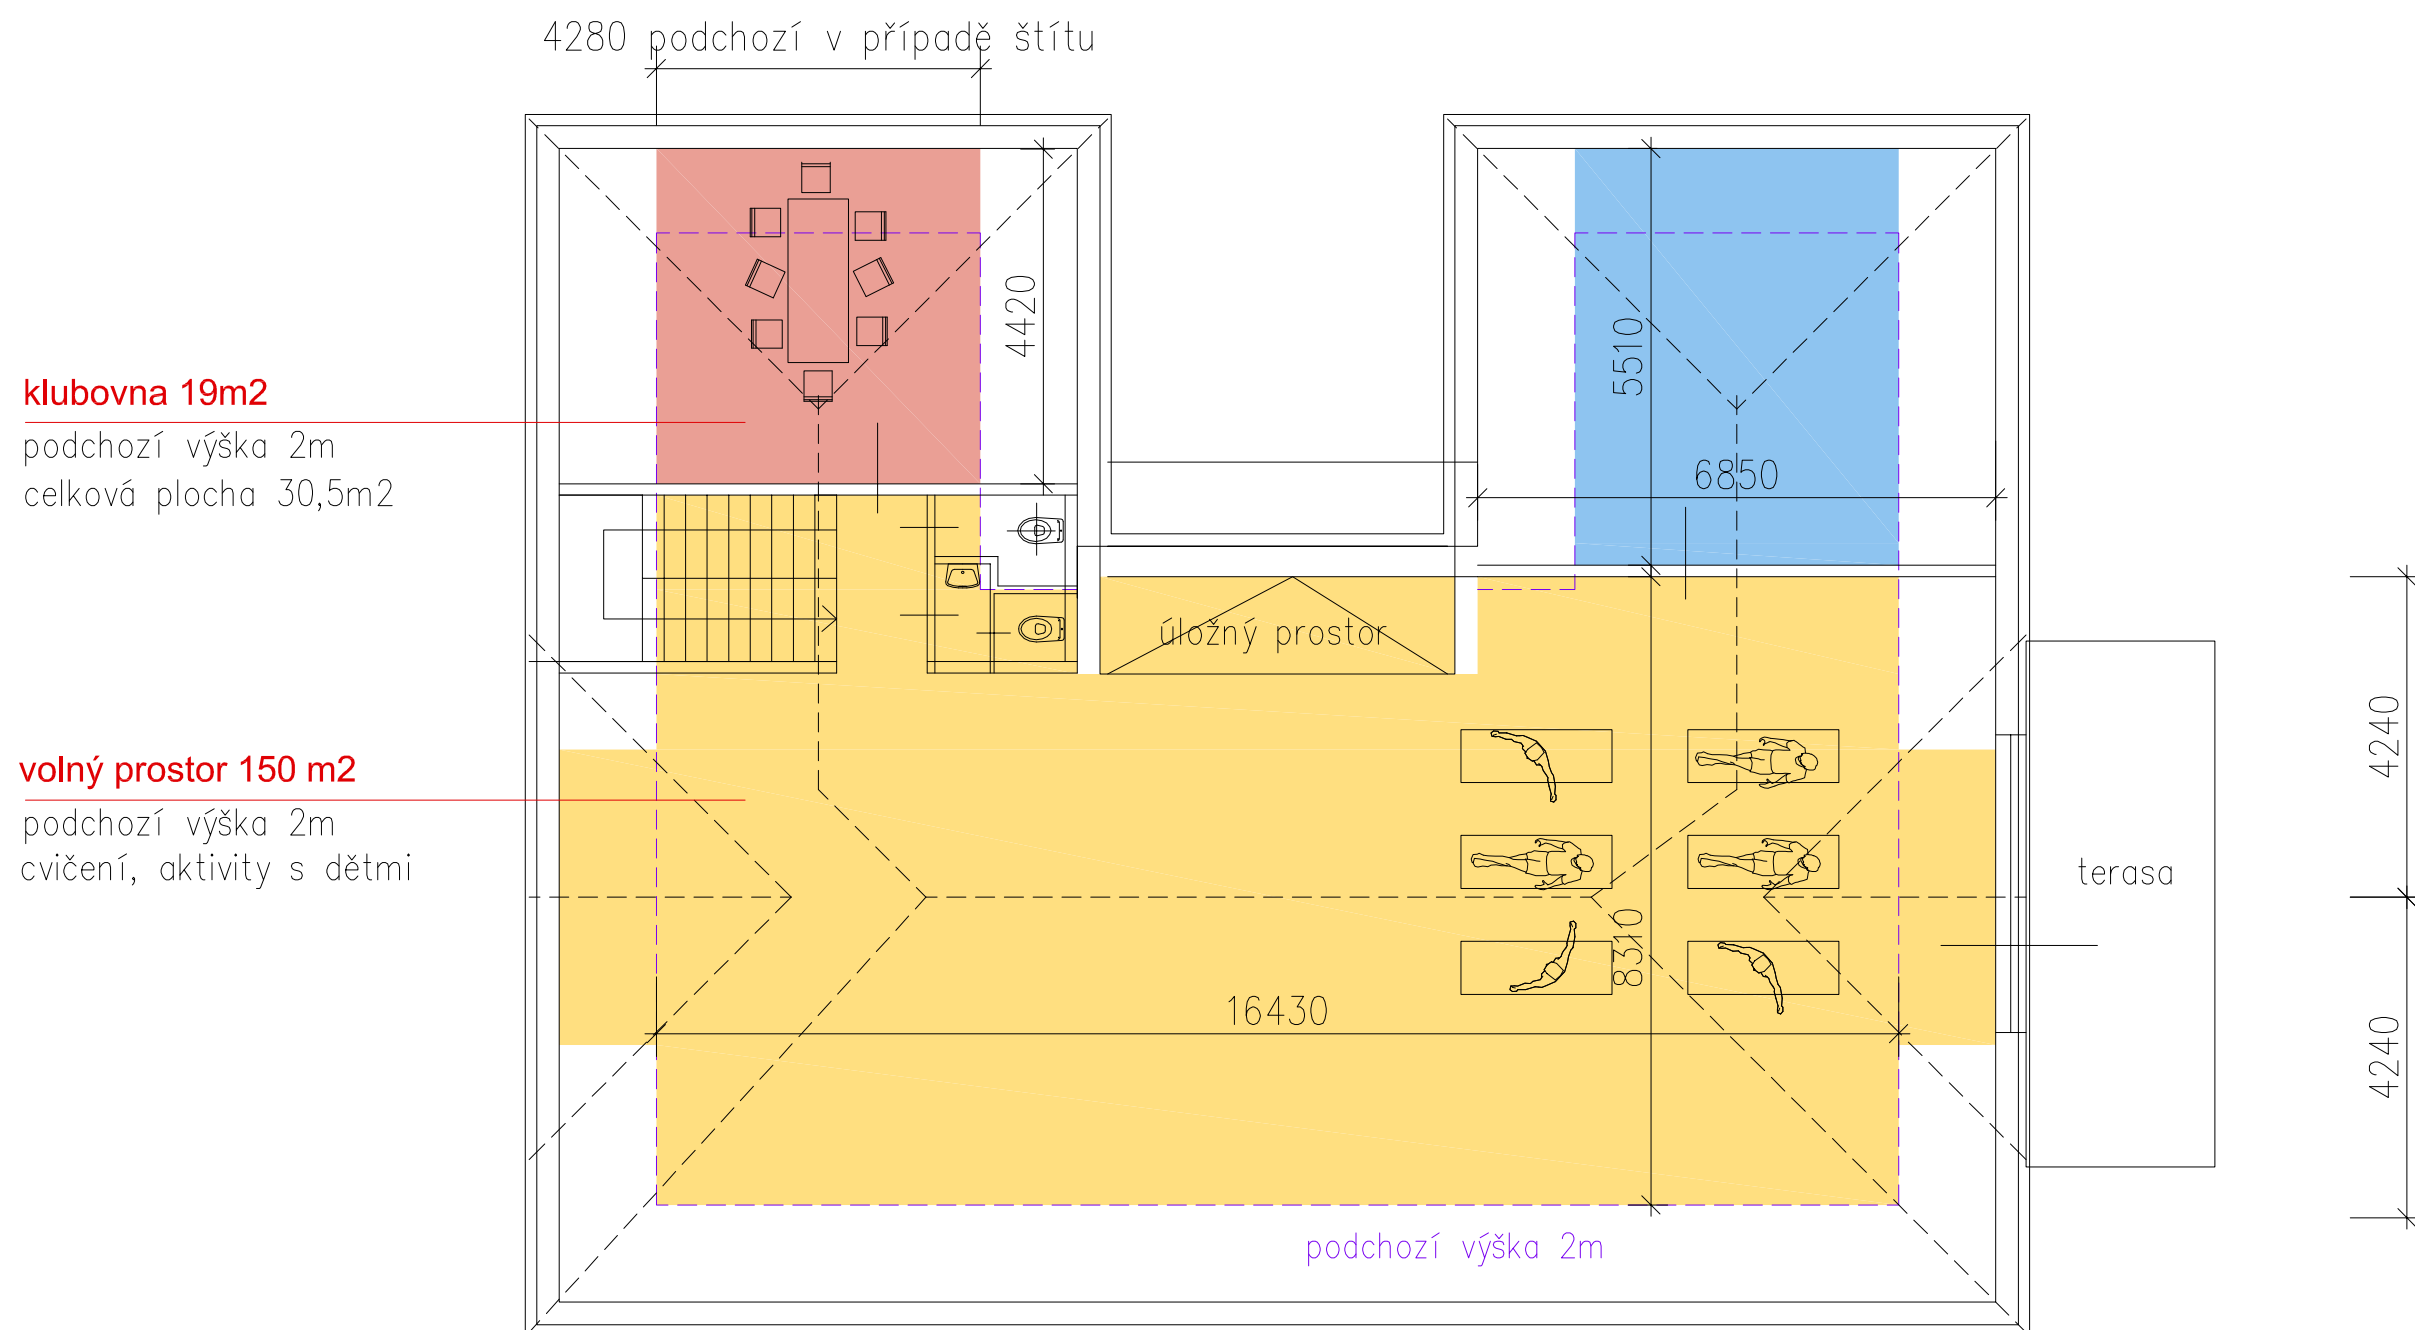

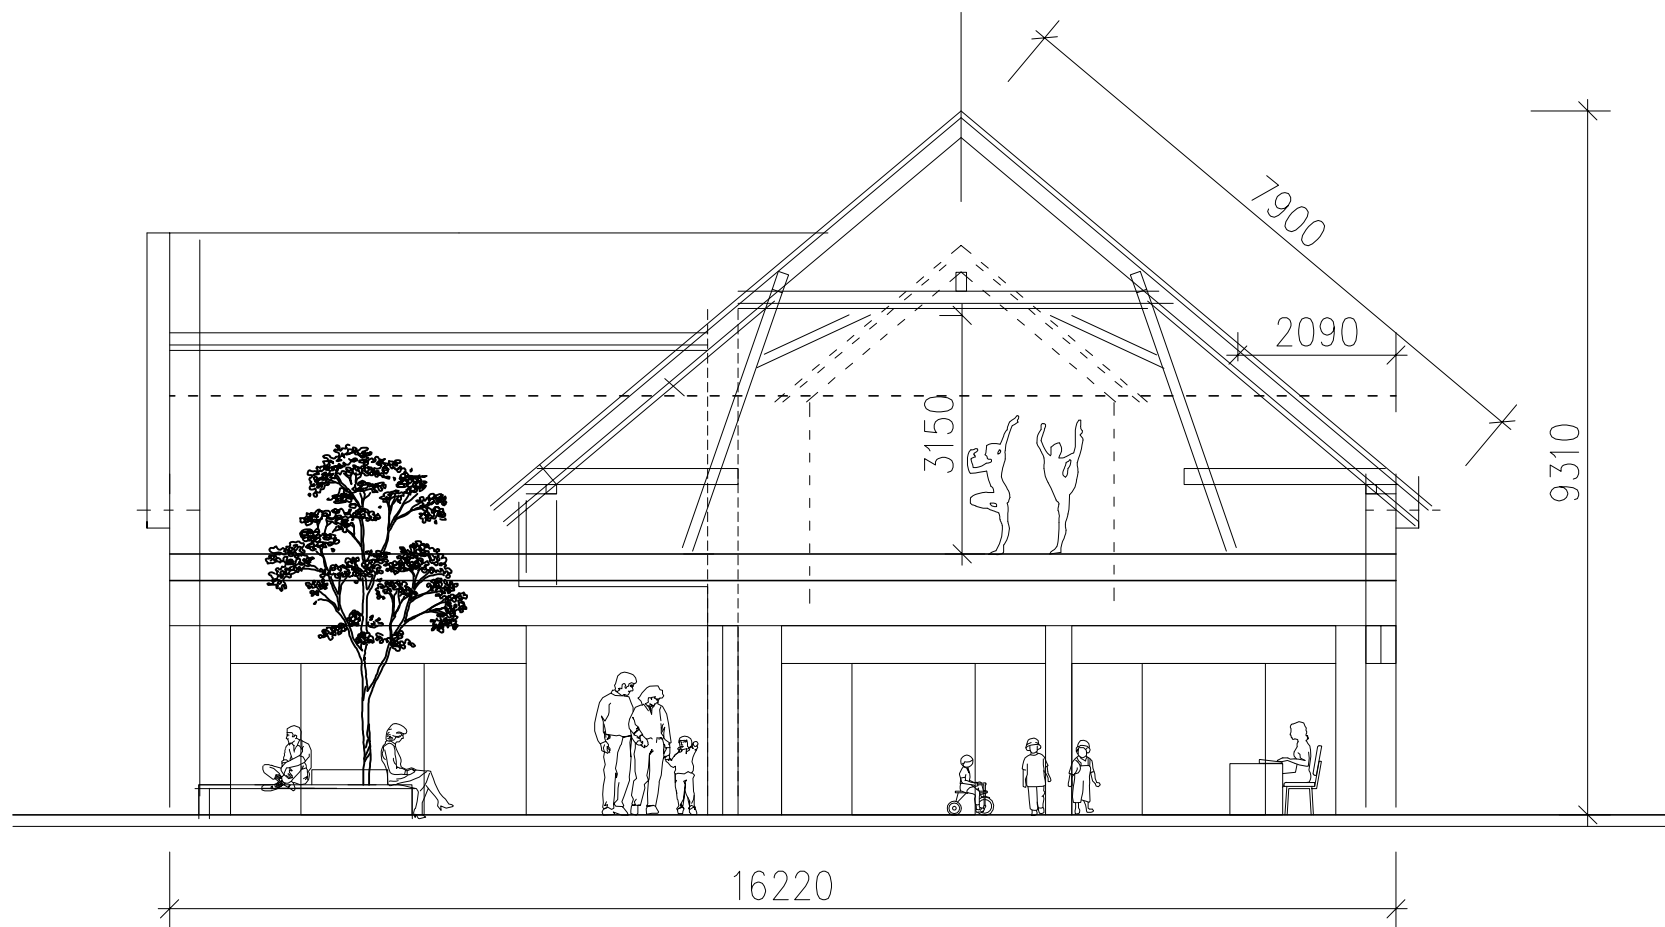

POHLED M1:150

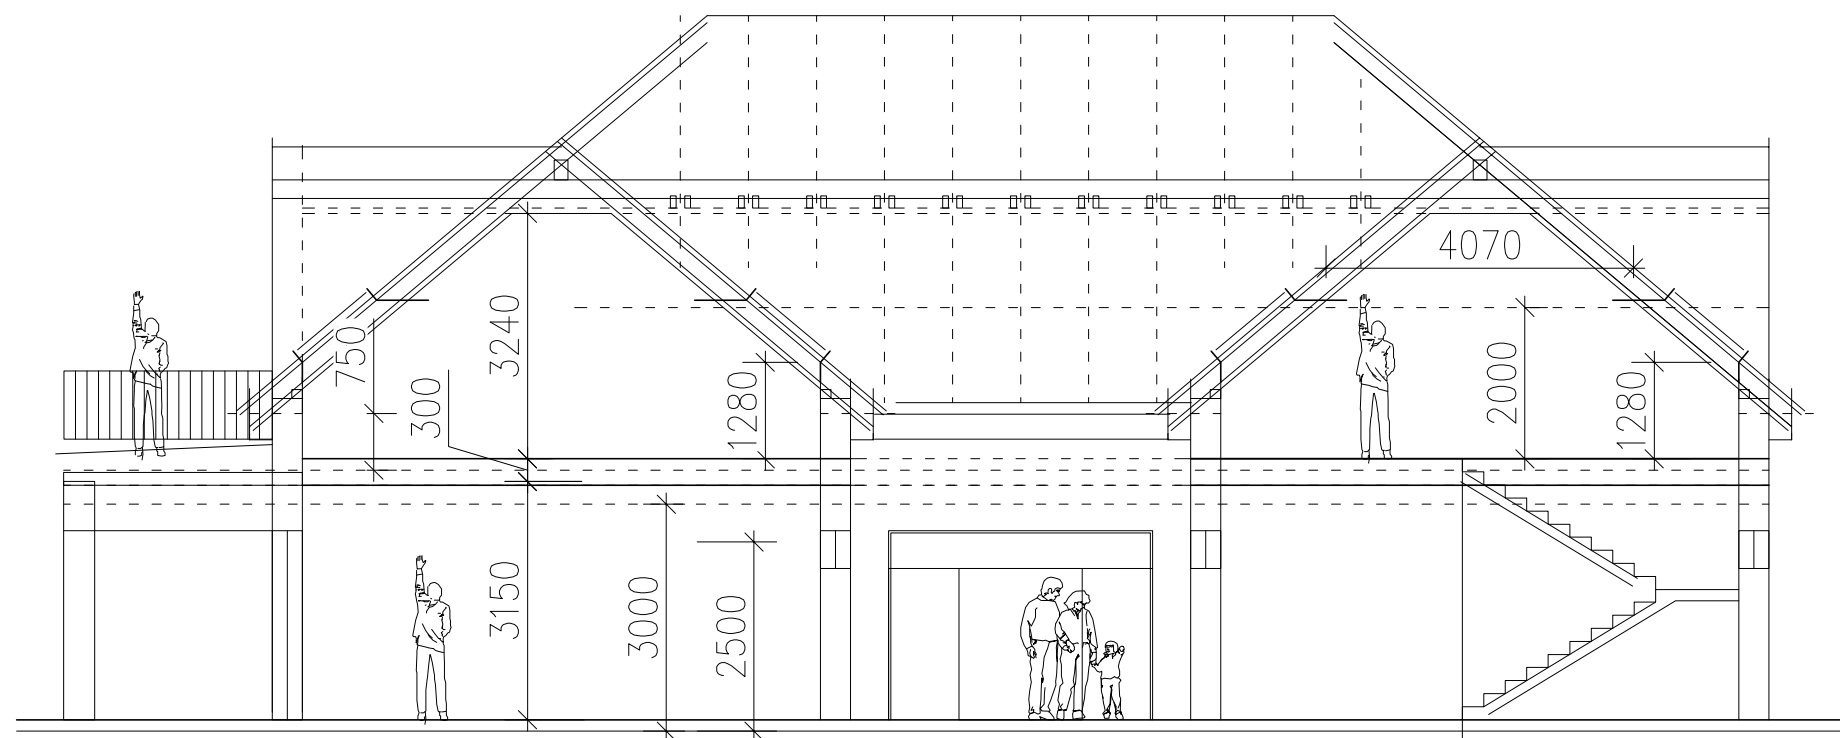

ŘEZY M1:100



Inspirace - vstupní partie - klidová zona